


BESTELMAAT Hoogte

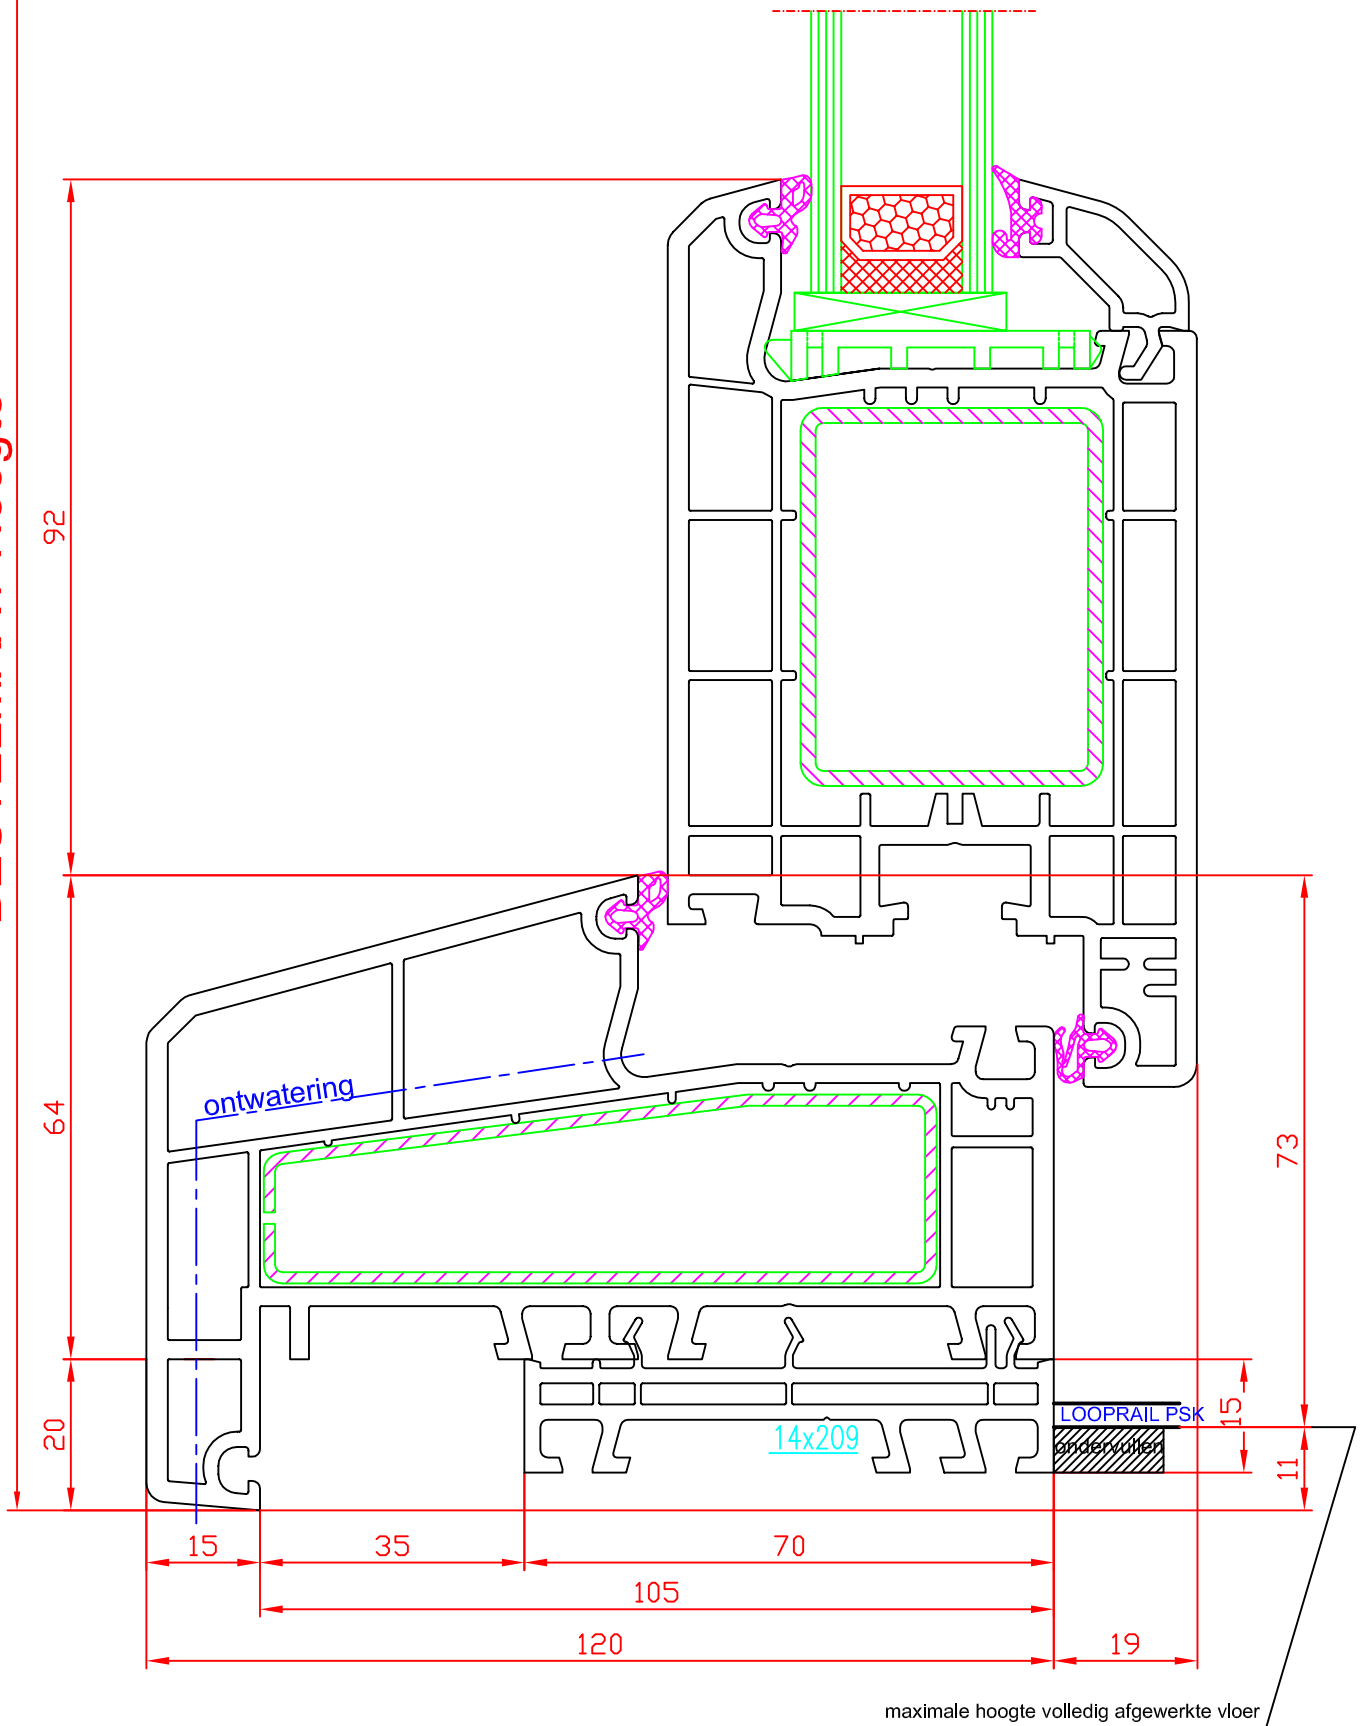

Copyright JK Assist B.V.

Technische wijzigingen voorbehouden

Standaard onderdorpel kiepschuifpui, 84 mm kozijnprofiel # 14xx54, onder binnen verbreed 15 mm # 14x209, 120 mm vleugel #14xx33

System Expo4000

Volnummer:

Schaal: 1:1

Datum: 02-02-2009

Tekeningcode: JK/14xx54-PSK-onderdorpel

JK Assist B.V.

Rijksweg 14, 9422 CA Smilde Tel.(0592) 415050 Fax (0592) 415052